


WOHNANLAGE HINTER DEM SCHLÄDCHEN 2A
64846 GROSS-ZIMMERN FL.Nr. 14/241

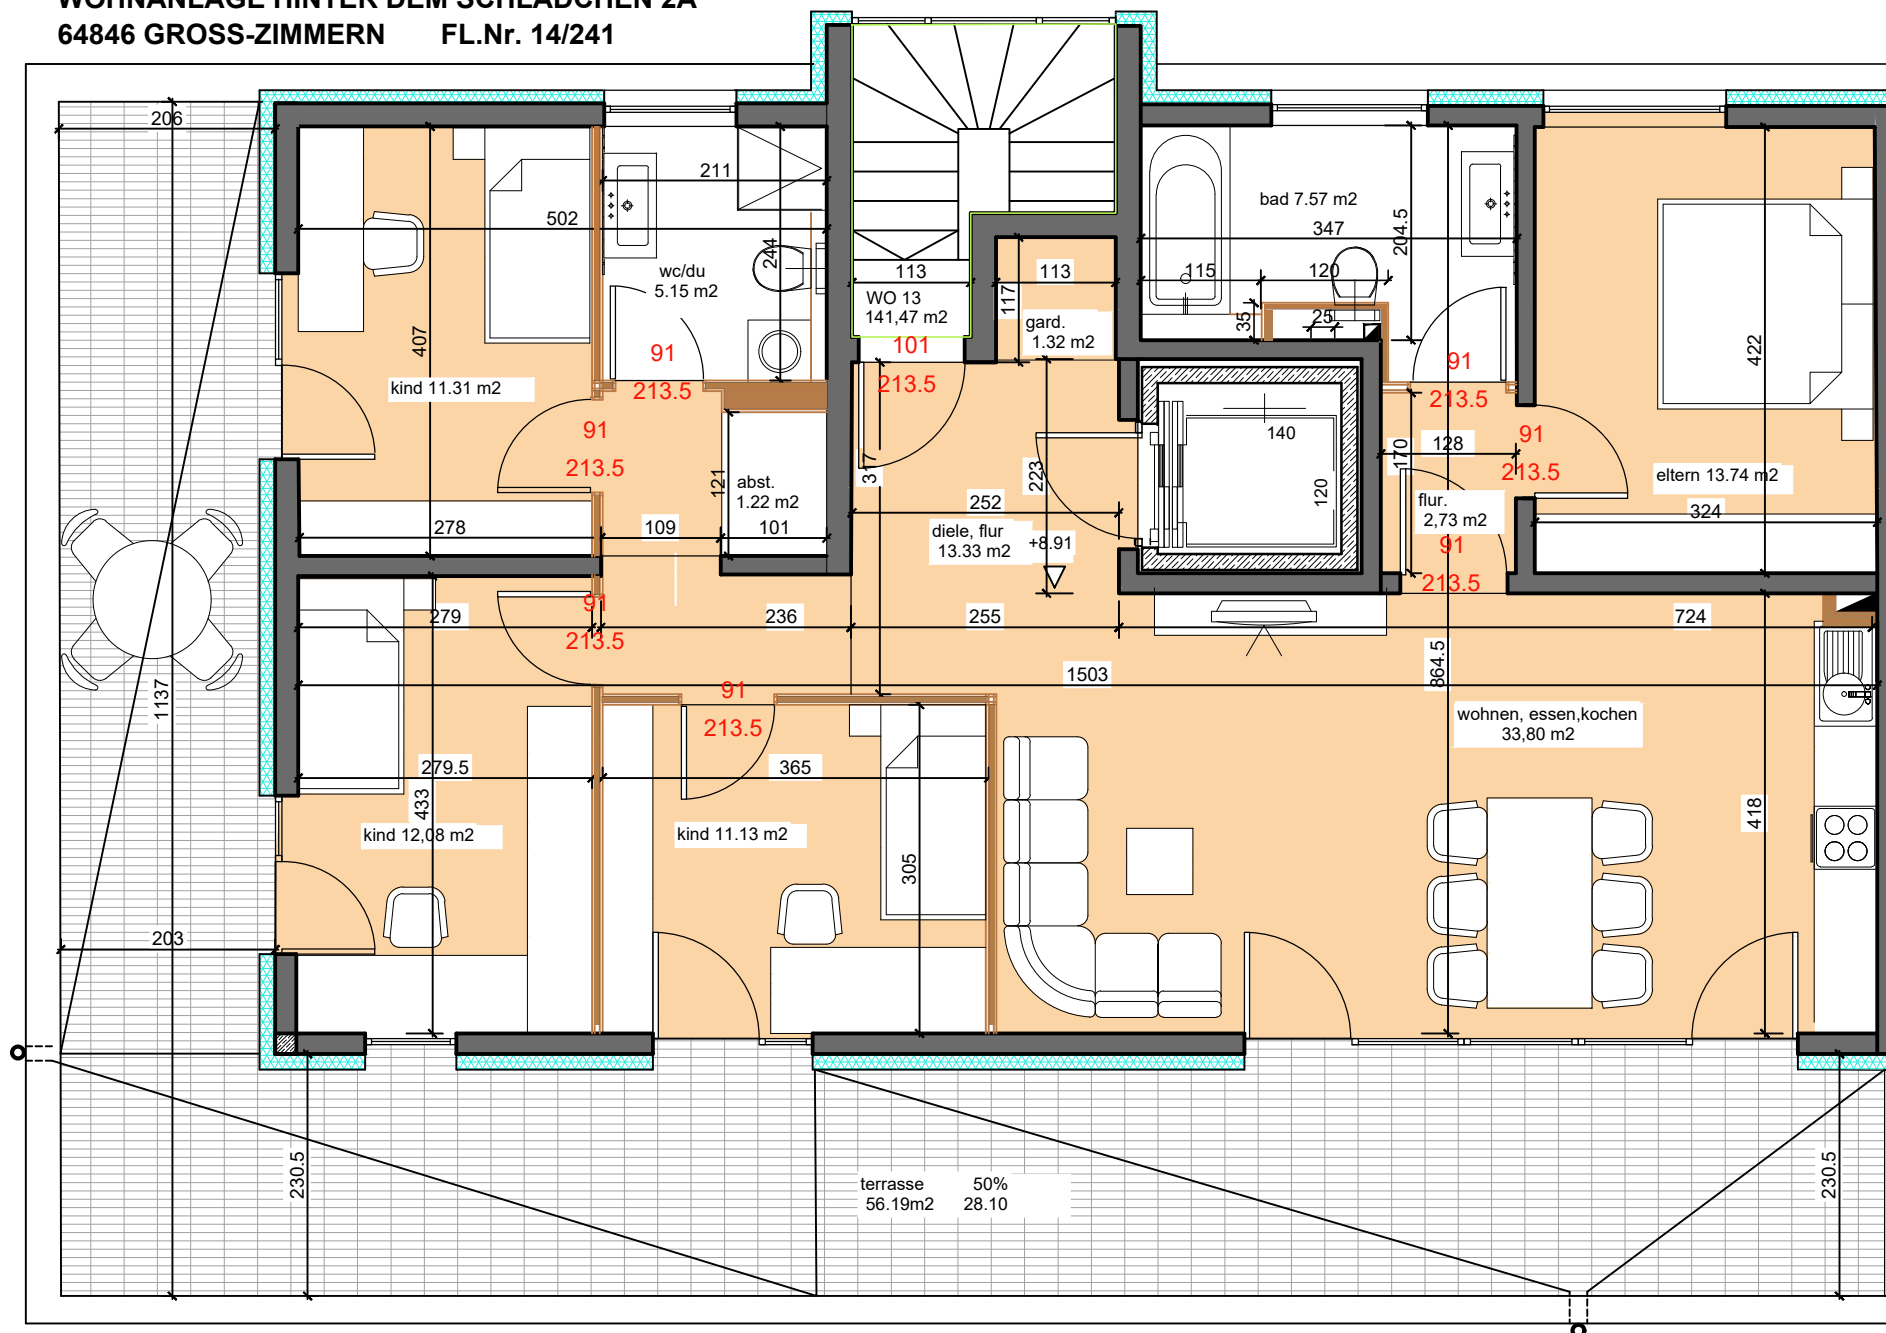

WOHNUNG 13 GESAMT FLÄCHE ca. 141,47 m2

Architekt:

GRUNDRISS M 1:50
FORMAT DIN A3

STAND 22.02.2020