


WOHNANLAGE HINTER DEM SCHLÄDCHEN 2
FL.Nr. 14/241 64846 GROSS-ZIMMERN

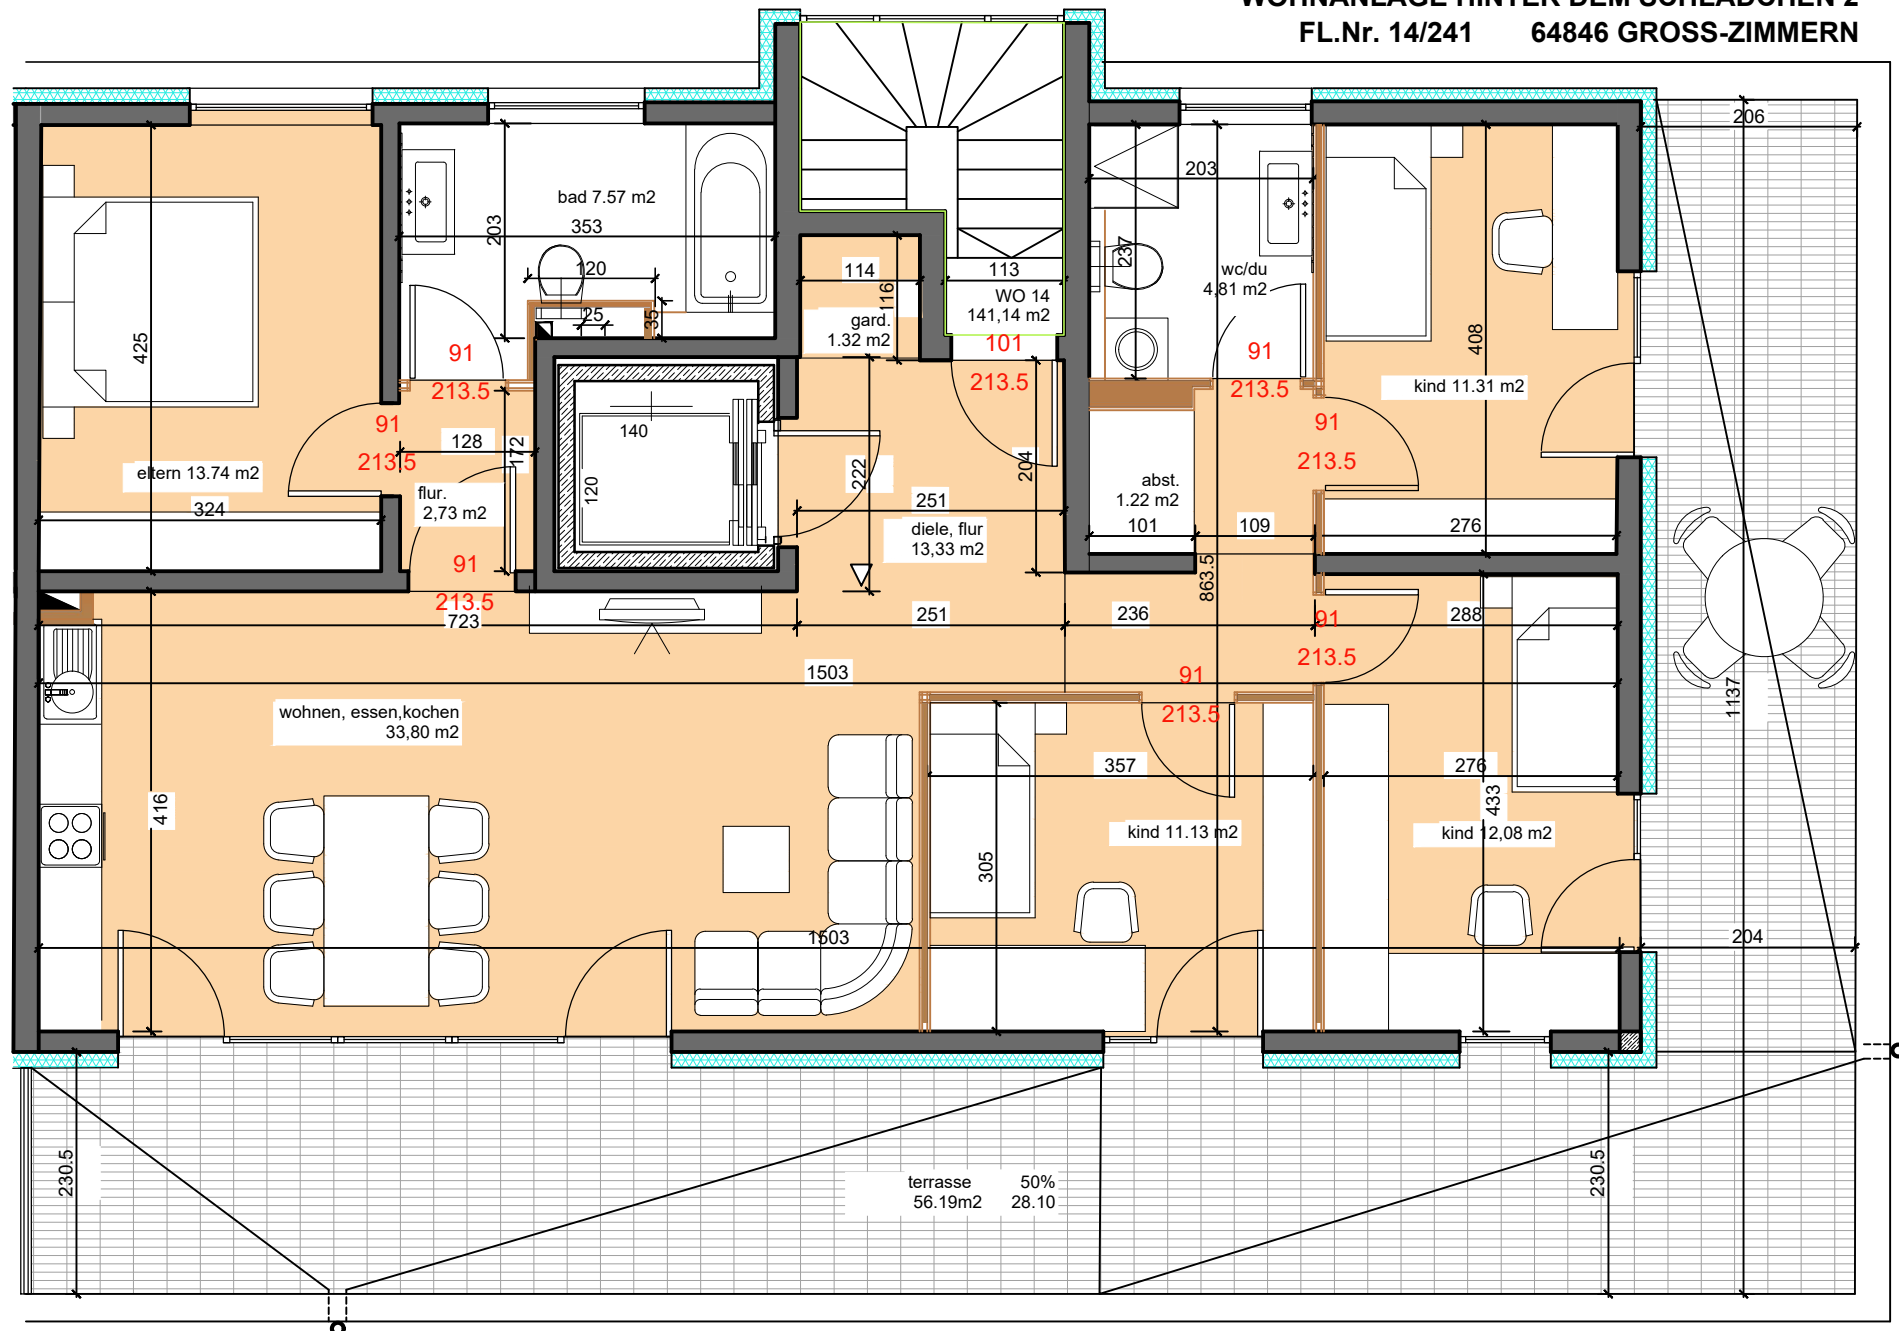

WOHNUNG 14

141,14 m2

GESAMT FLÄCHE

Architekt:

GRUNDRISS M 1:50
FORMAT DIN A3

STAND 22.02.2020